

**Agenzia delle Entrate
CATASTO FABBRICATI
Ufficio Provinciale di
Roma**

Dichiarazione protocollo

21/09/2015

Planimetria di u.i.u. in Comune di Roma

Via Baldassarre Peruzzi

civ.

Identificativi Catastali:

Sezione:

Foglio:

Particella:

Subalterno:

Compilata da:


Iscritto all'albo:
Architetti

Prov. Roma

Scheda n. 1

Scala 1:100

**NEGOZIO
PIANO TERRA
H = 3.80 m**

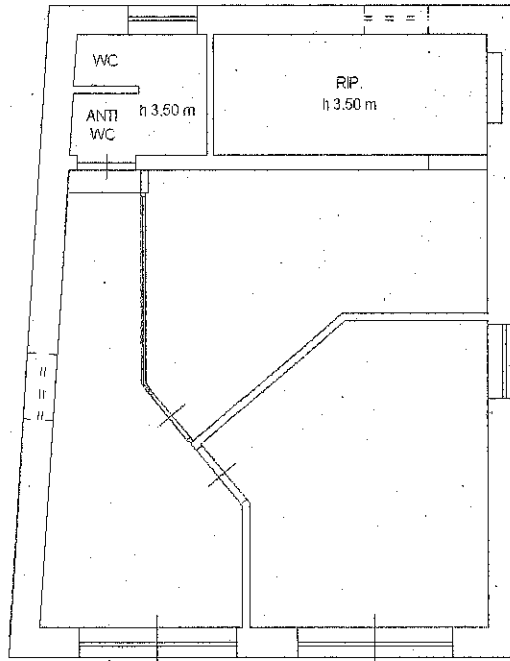

Via Baldassarre Peruzzi

Catasto dei Fabbricati - Situazione al 21/09/2015 - Comune di ROMA (H501) - <
VIA BALDASSARRE PERUZZI n. n. piano: I;

Ultima planimetria in atti

Data: 21/09/2015 - 1

Totale schede: 1 - Formato di acquisizione: A4(210x297) - Formato stampa richiesto: A4(210x297)

