

**Agenzia delle Entrate
CATASTO FABBRICATI
Ufficio Provinciale di
Roma**

Dichiarazione protocollo

del 20/12/2016

Planimetria di u.i.u. in Comune di Roma

Largo Maresciallo Diaz

civ.

Identificativi Catastali:

Sezione:

Foglio:

Particella:

Subalterno:

Compilata da:

Iscritto all'albo:
Geometri


Prov. Roma

Scheda n. 1


Scala 1:100

**ABITAZIONE
PIANO QUARTO**

H = 300 CM

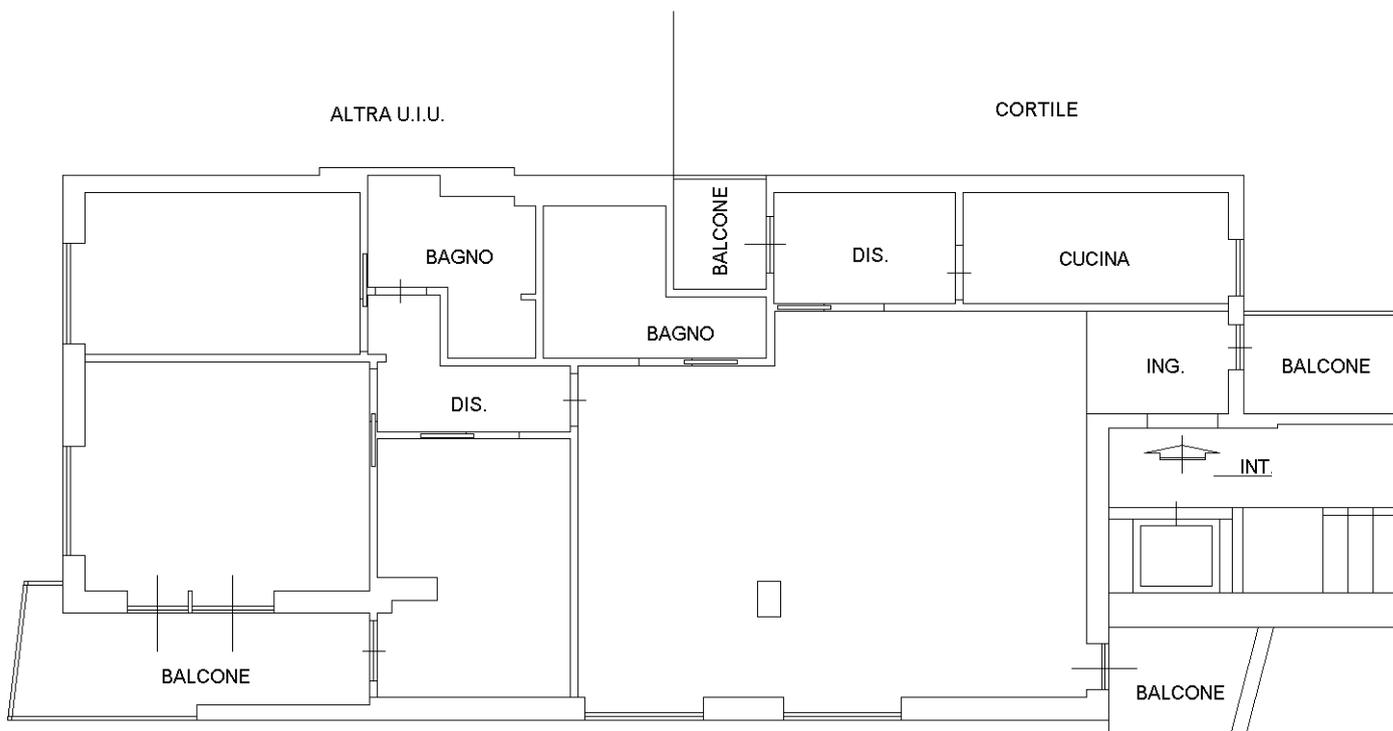

LARGO MARESCIALLO DIAZ

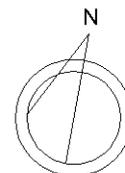

10 metri

Catasto dei Fabbricati - Situazione al 19/05/2022 - Comune di ROMA(H501) - <
LARGO MARESCIALLO DIAZ n Intern Piano

Ultima planimetria in atti

Data: 19/05/2022 - n. ' .

Richiedente:

Totale schede: 1 - Formato di acquisizione: A4(210x297) - Formato stampa richiesto: A4(210x297)