

**Agenzia del Territorio
CATASTO FABBRICATI
Ufficio Provinciale di
Roma**

Dichiarazione protocollo

16/05/2006

Planimetria di u.i.u. in Comune di Roma

Via Faleria

Identificativi Catastali:

Sezione:

Foglio:

Particella:

Subalterno:

Compilata da:
Guadagno Tania

Iscritto all'albo:
Geometri


Prov. Roma

Scheda n. 1

Scala 1:100

Abitazione Piano Secondo

Abitazione Piano Primo

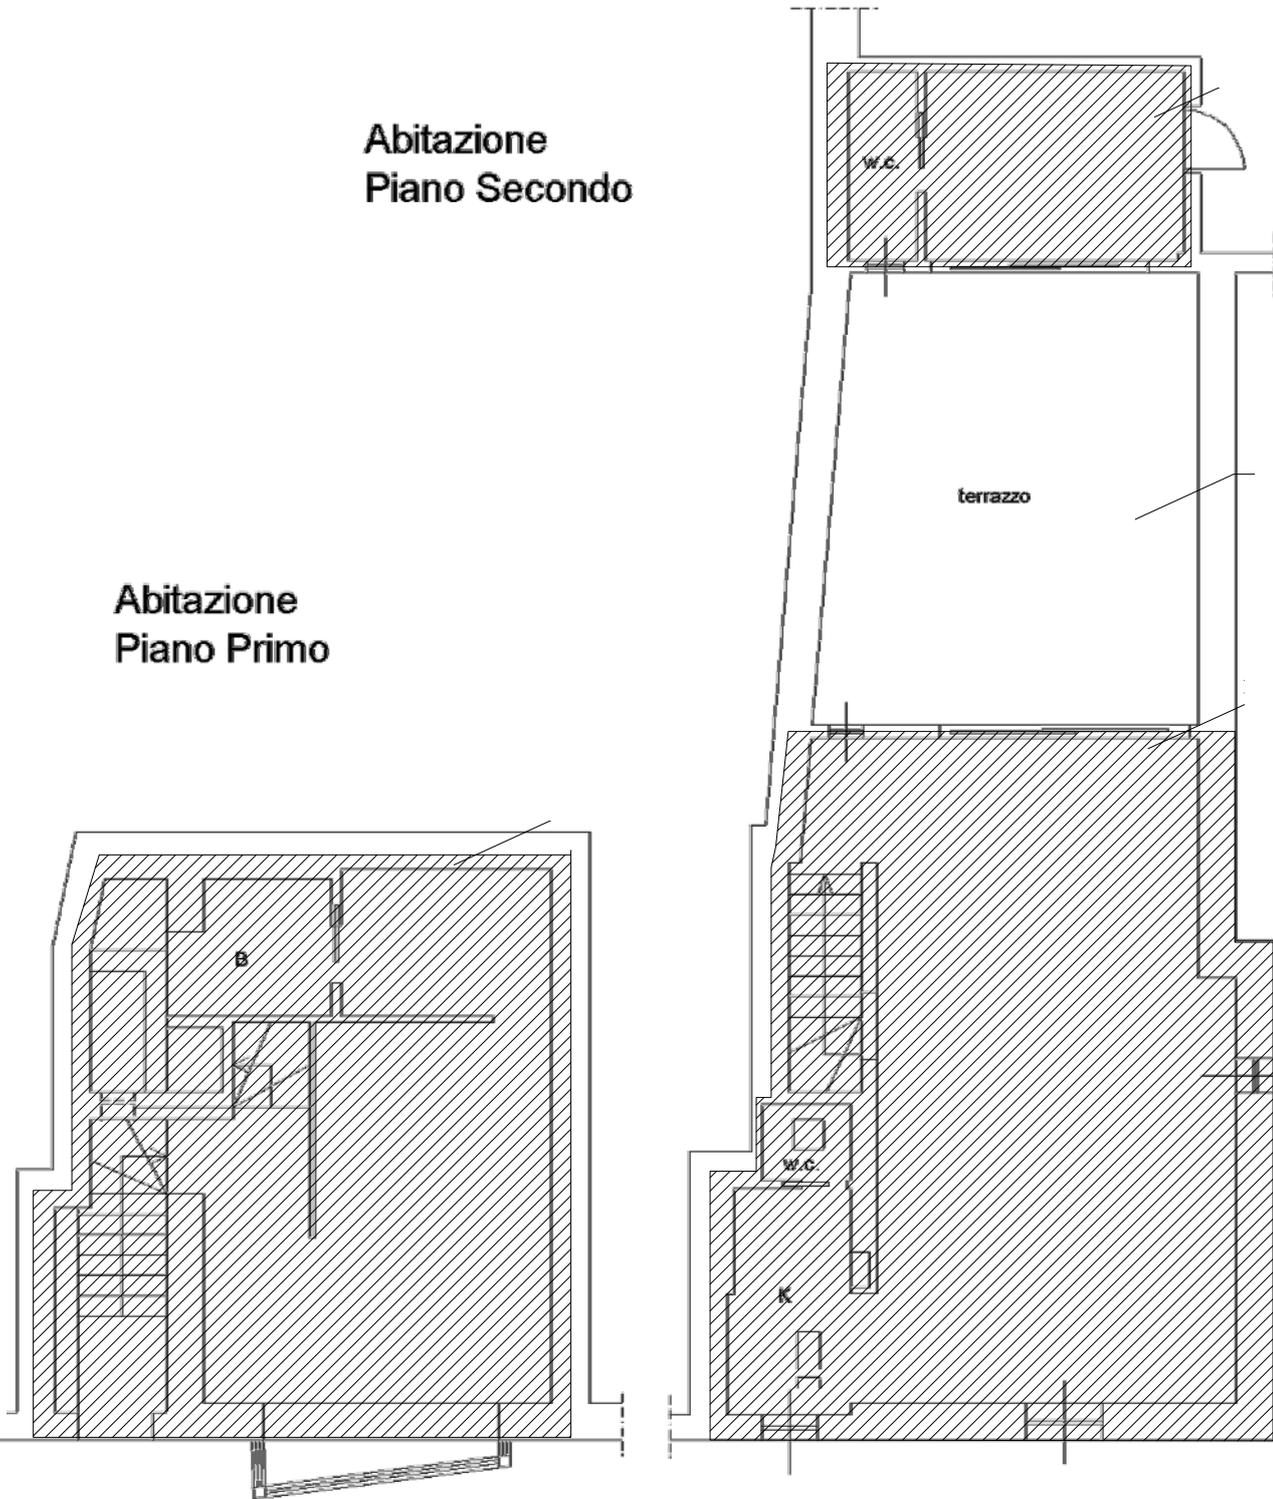

cortile condominiale con accesso
da Via Faleria

Catasto dei Fabbricati - Situazione al 16/01/2014 - Comune di ROMA (H501) - <
VIA FALERIA n. piano: 1-2;

Ultima planimetria in atti

Data: 16/01/2014 -

- Richiedente:

Totale schede: 1 - Formato di acquisizione: A4(210x297) - Formato stampa richiesto: A4(210x297)