

OK



MINISTERO DELLE FINANZE
DIREZIONE GENERALE DEL CATASTO E DEI SERVIZI TECNICI ERARIALI
ACCERTAMENTO GENERALE DELLA PROPRIETA' IMMOBILIARE URBANA
(P. DECRETO LEGGE 15 APRILE 1939-XVII N.652)

ACCERTAMENTO GENERALE DELLA
PROPRIETA' IMMOBILIARE URBANA


(R.D.L. 13 aprile 1939-XVII, n. 652)

COMUNE

di **ROMA**
Talloncio di riscontro

Planimetria degli immobili urbani
Comune Roma
Via Leon Battista Alberti

AVVERTENZA: Il presente
talloncio deve essere incollato a
cure del dichiarante sulla plani-
metria (riproduzione in carta im-
mobiliare denunciata con la pre-
sente scheda) da presentarsi al
catasto dell'art. 7 del R. D. L.
13 aprile 1939-XVII, n. 652.

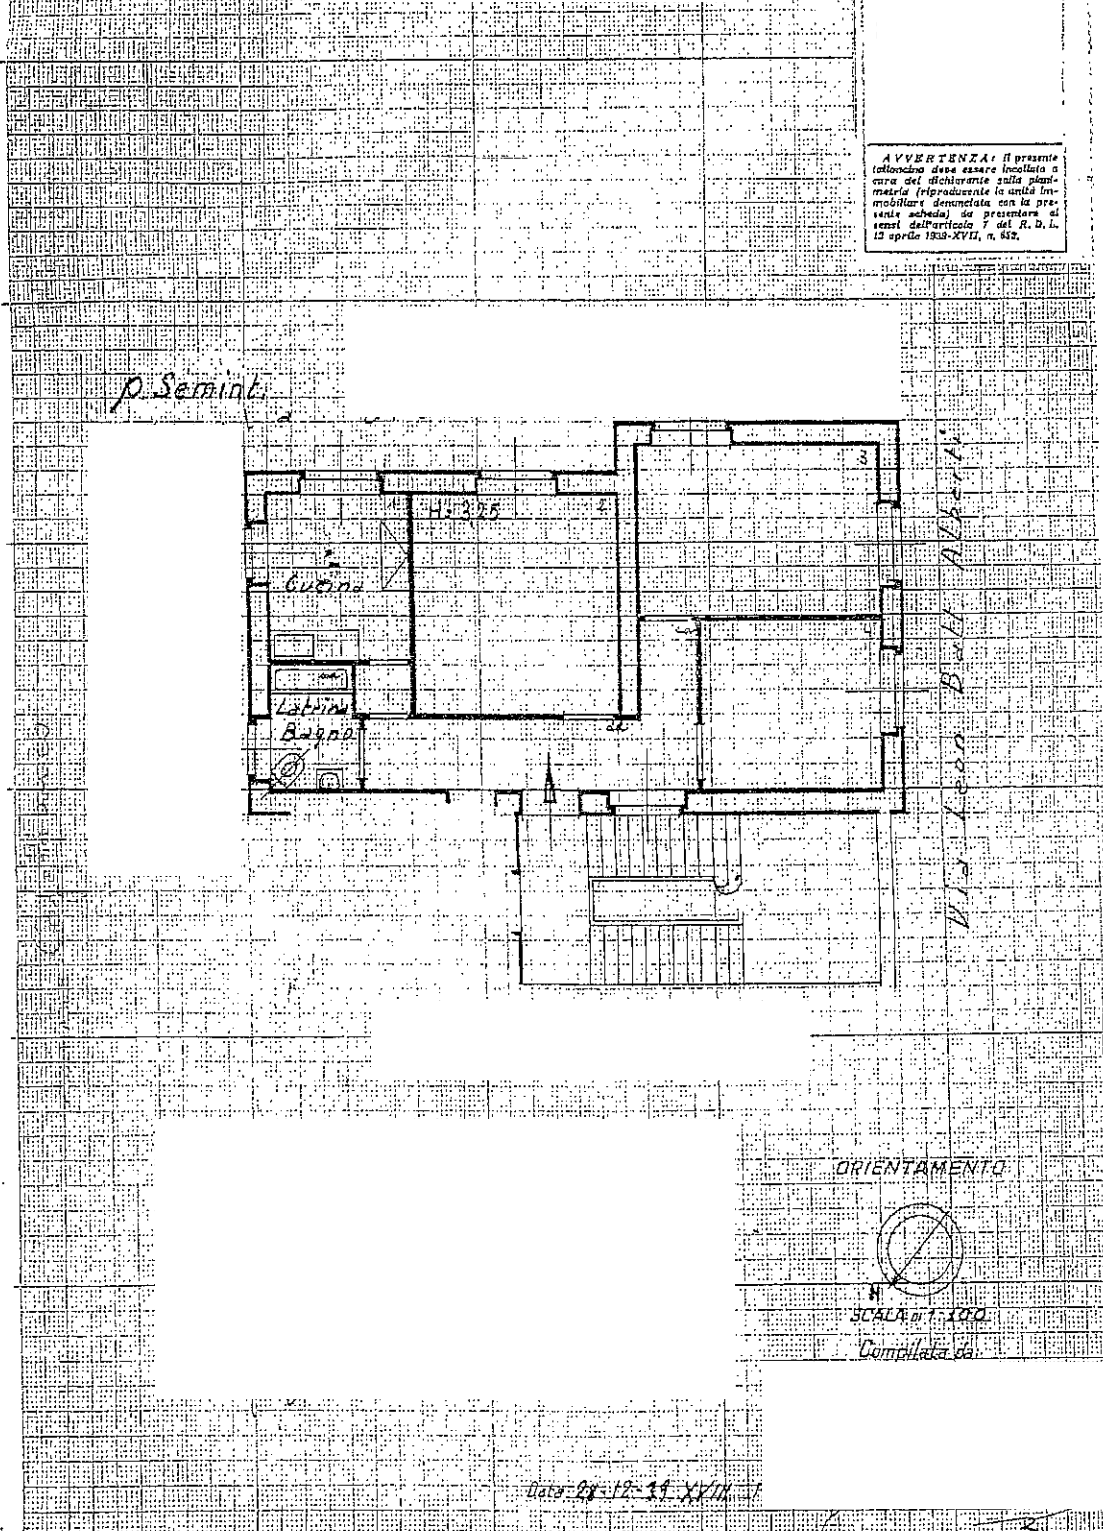

10 metri

Catasto dei Fabbricati - Situazione al 05/09/2013 - Comune di ROMA (H501) - S. I.
VIA LEON BATTISTA ALBERTI n. 5 piano: S. I.

Ultima planimetria in atti