



Agenzia del Territorio
CATASTO FABBRICATI
Ufficio Provinciale di
Roma

Dichiarazione protocollo n.
Planimetria di u.i.u. in Comune di Roma
Via Girolamo Dandini

Identificativi Catastali:
Sezione:
Foglio:
Particella:
Subalterno:

Scheda n. 1 Scala 1:200

ABITAZIONE
PIANO TERZO

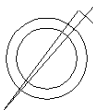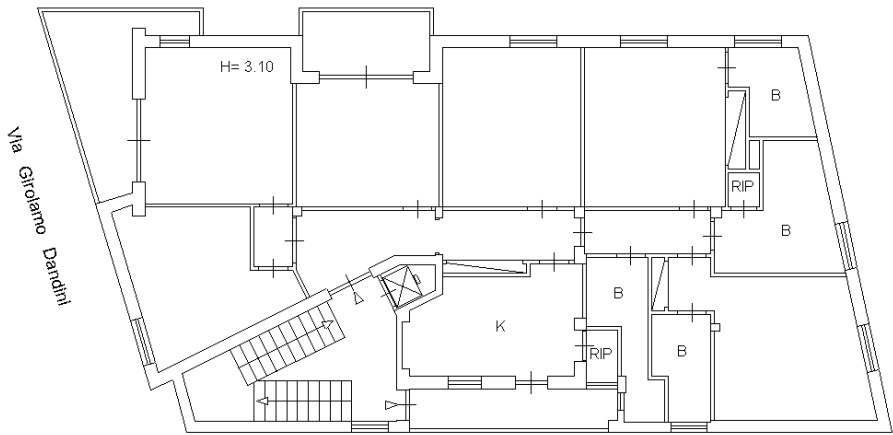

ORIENTAMENTO

Catasto dei Fabbricati - Situazione al 27/05/2015 - Comune di ROMA
VIA GIROLAMO DANDINI piano: 3

Ultima planimetria in atti

Data: 27/05/2015

Totale schede: 1 - Formato di acquisizione: A4(210x297) - Formato stampa richiesto: A4(210x297)