

Agenzia delle Entrate
CATASTO FABBRICATI
Ufficio Provinciale di
Roma

Dichiarazione protocollo
Planimetria di u.i.u. in Comune di Roma
Via Germanico
civ.
Identificativi Catastali:
Sezione
Foglio
Particella
Subalterno

del 12/02/2015


Scheda n. 1 Scala 1:100

NEGOZIO
PIANO TERRA
H TOT. 4.00 MT

PIANO SOPPALCO
H 1.40 MT

CORTILE INTERNO

CORTILE INTERNO

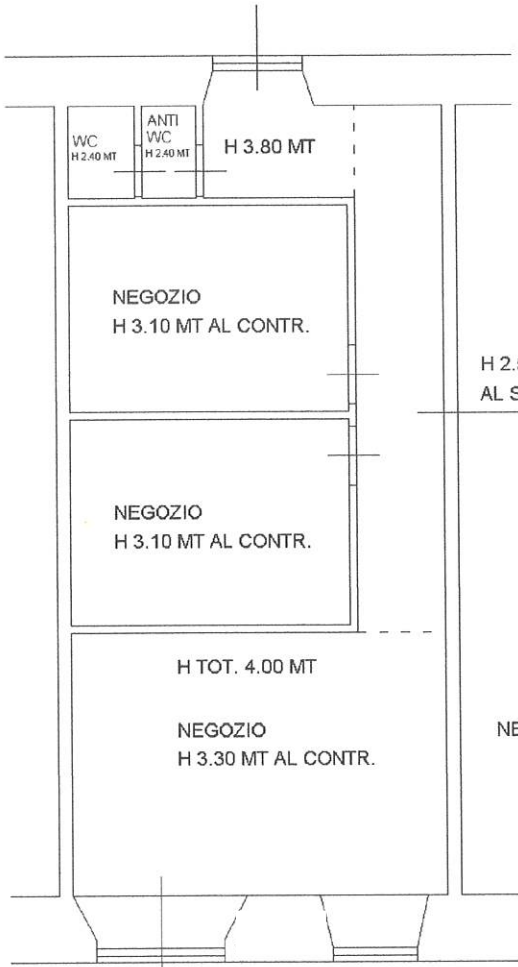

H 2.50 MT
AL SOPPALCO

NEGOZIO

SOPPALCO AD
USO DEPOSITO
H 1.40 MT

NEGOZIO

NEGOZIO

NEGOZIO

VIA GERMANICO

