

Agenzia delle Entrate
CATASTO FABBRICATI
Ufficio Provinciale di
Roma

Dichiarazione protocollo n. RM0555954 del 30/09/2024

Comune di Roma
Viale Di Trastevere


Identificativi Catastali:
Sezione:
Foglio:
Particella:
Subalterno:

Compilata da:
Iscritto all'albo:
Geometri
Prov. Roma

Planimetria
Scheda n. 1 Scala 1:100

ABITAZIONE
PIANO PRIMO

H=3.00

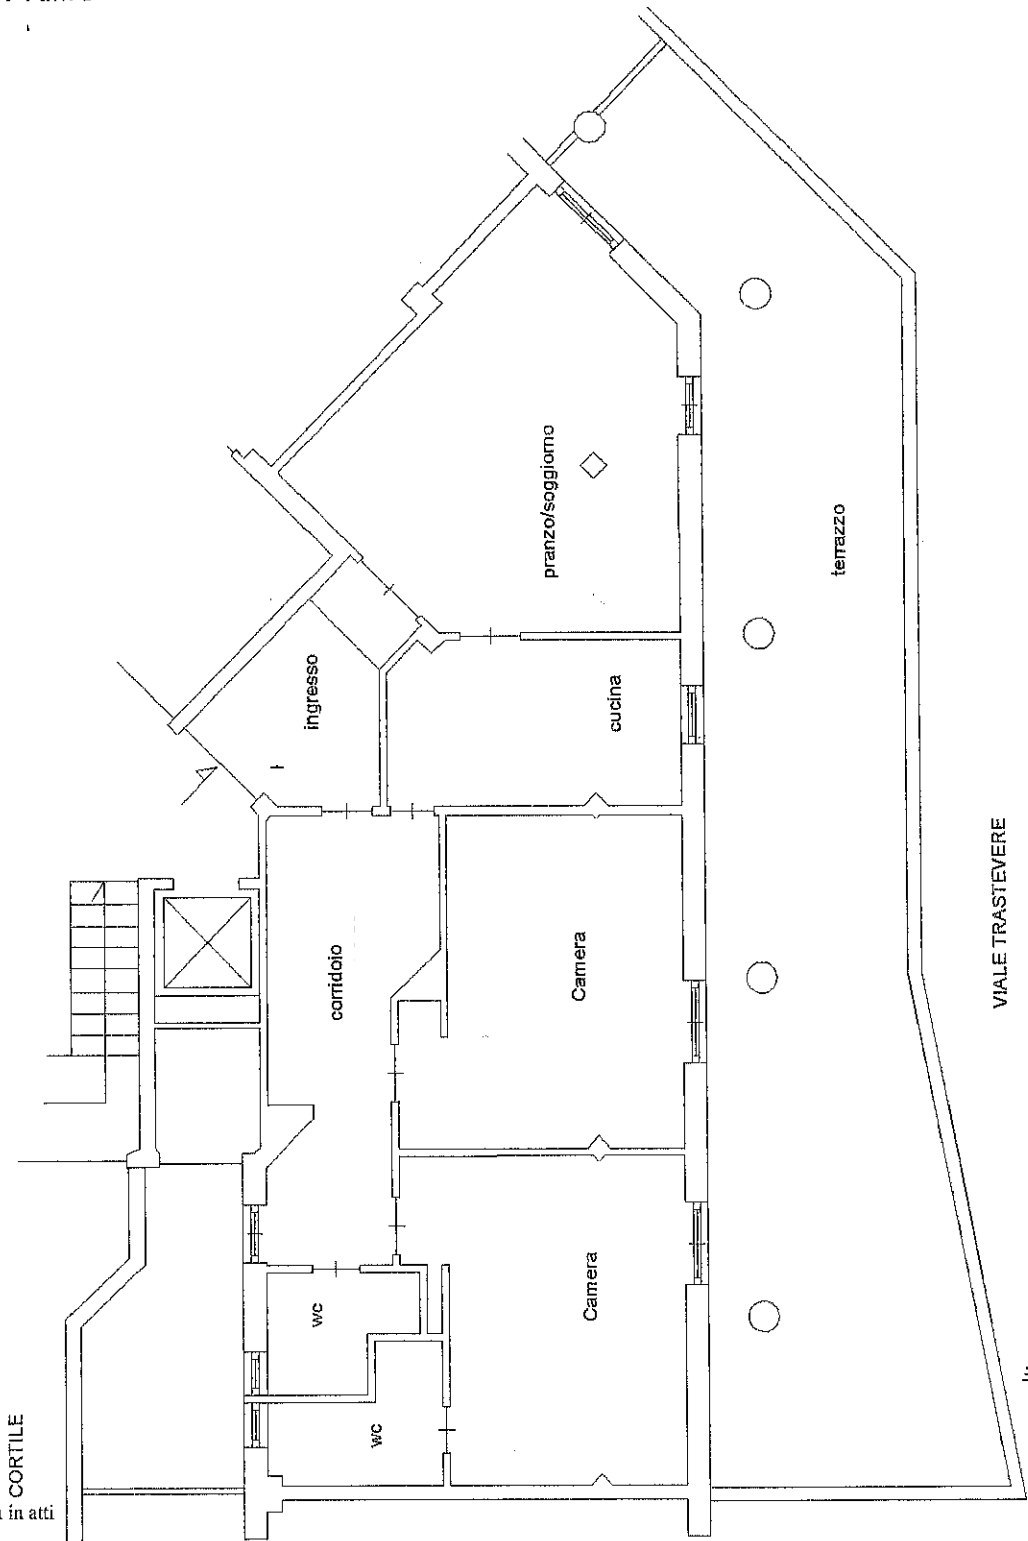

Ultima planimetria in atti

Data: 03/10/2024

Totale schede: 1 - pa richiesto: A4(210x297)