

Agenzia del Territorio
CATASTO FABBRICATI
Ufficio Provinciale di
Roma

Dichiarazione protocollo 1

10/03/2010

Planimetria di u.i.u. in Comune di Roma
Via Giovanni Miani

Identificativi Catastali:

Sezione:


Foglio:

Particella:

Subalterno:

1 n. 1 Scala 1:100

ABITAZIONE
PIANO 1 -
H = 3,00 m

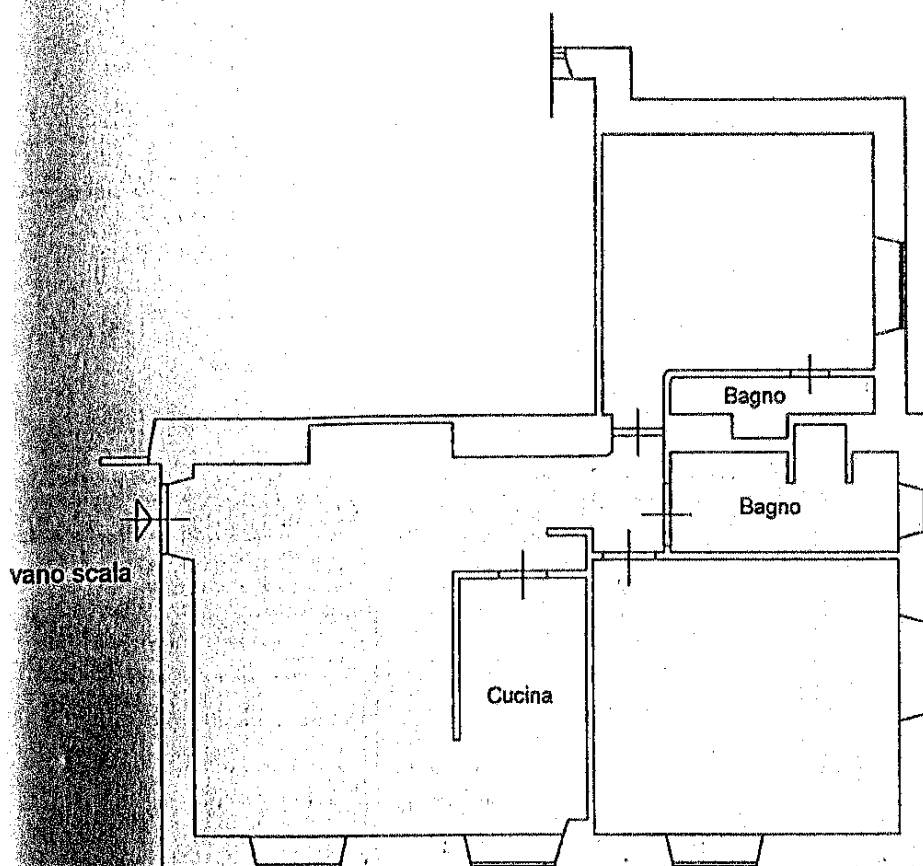

10 metri

N

planimetria in atti

10/03/2016 - 1

formato: 1 - Formato di acquisizione: A4(210x297) - Formato stampa richiesto: A4(210x297)