SEZIONE AA

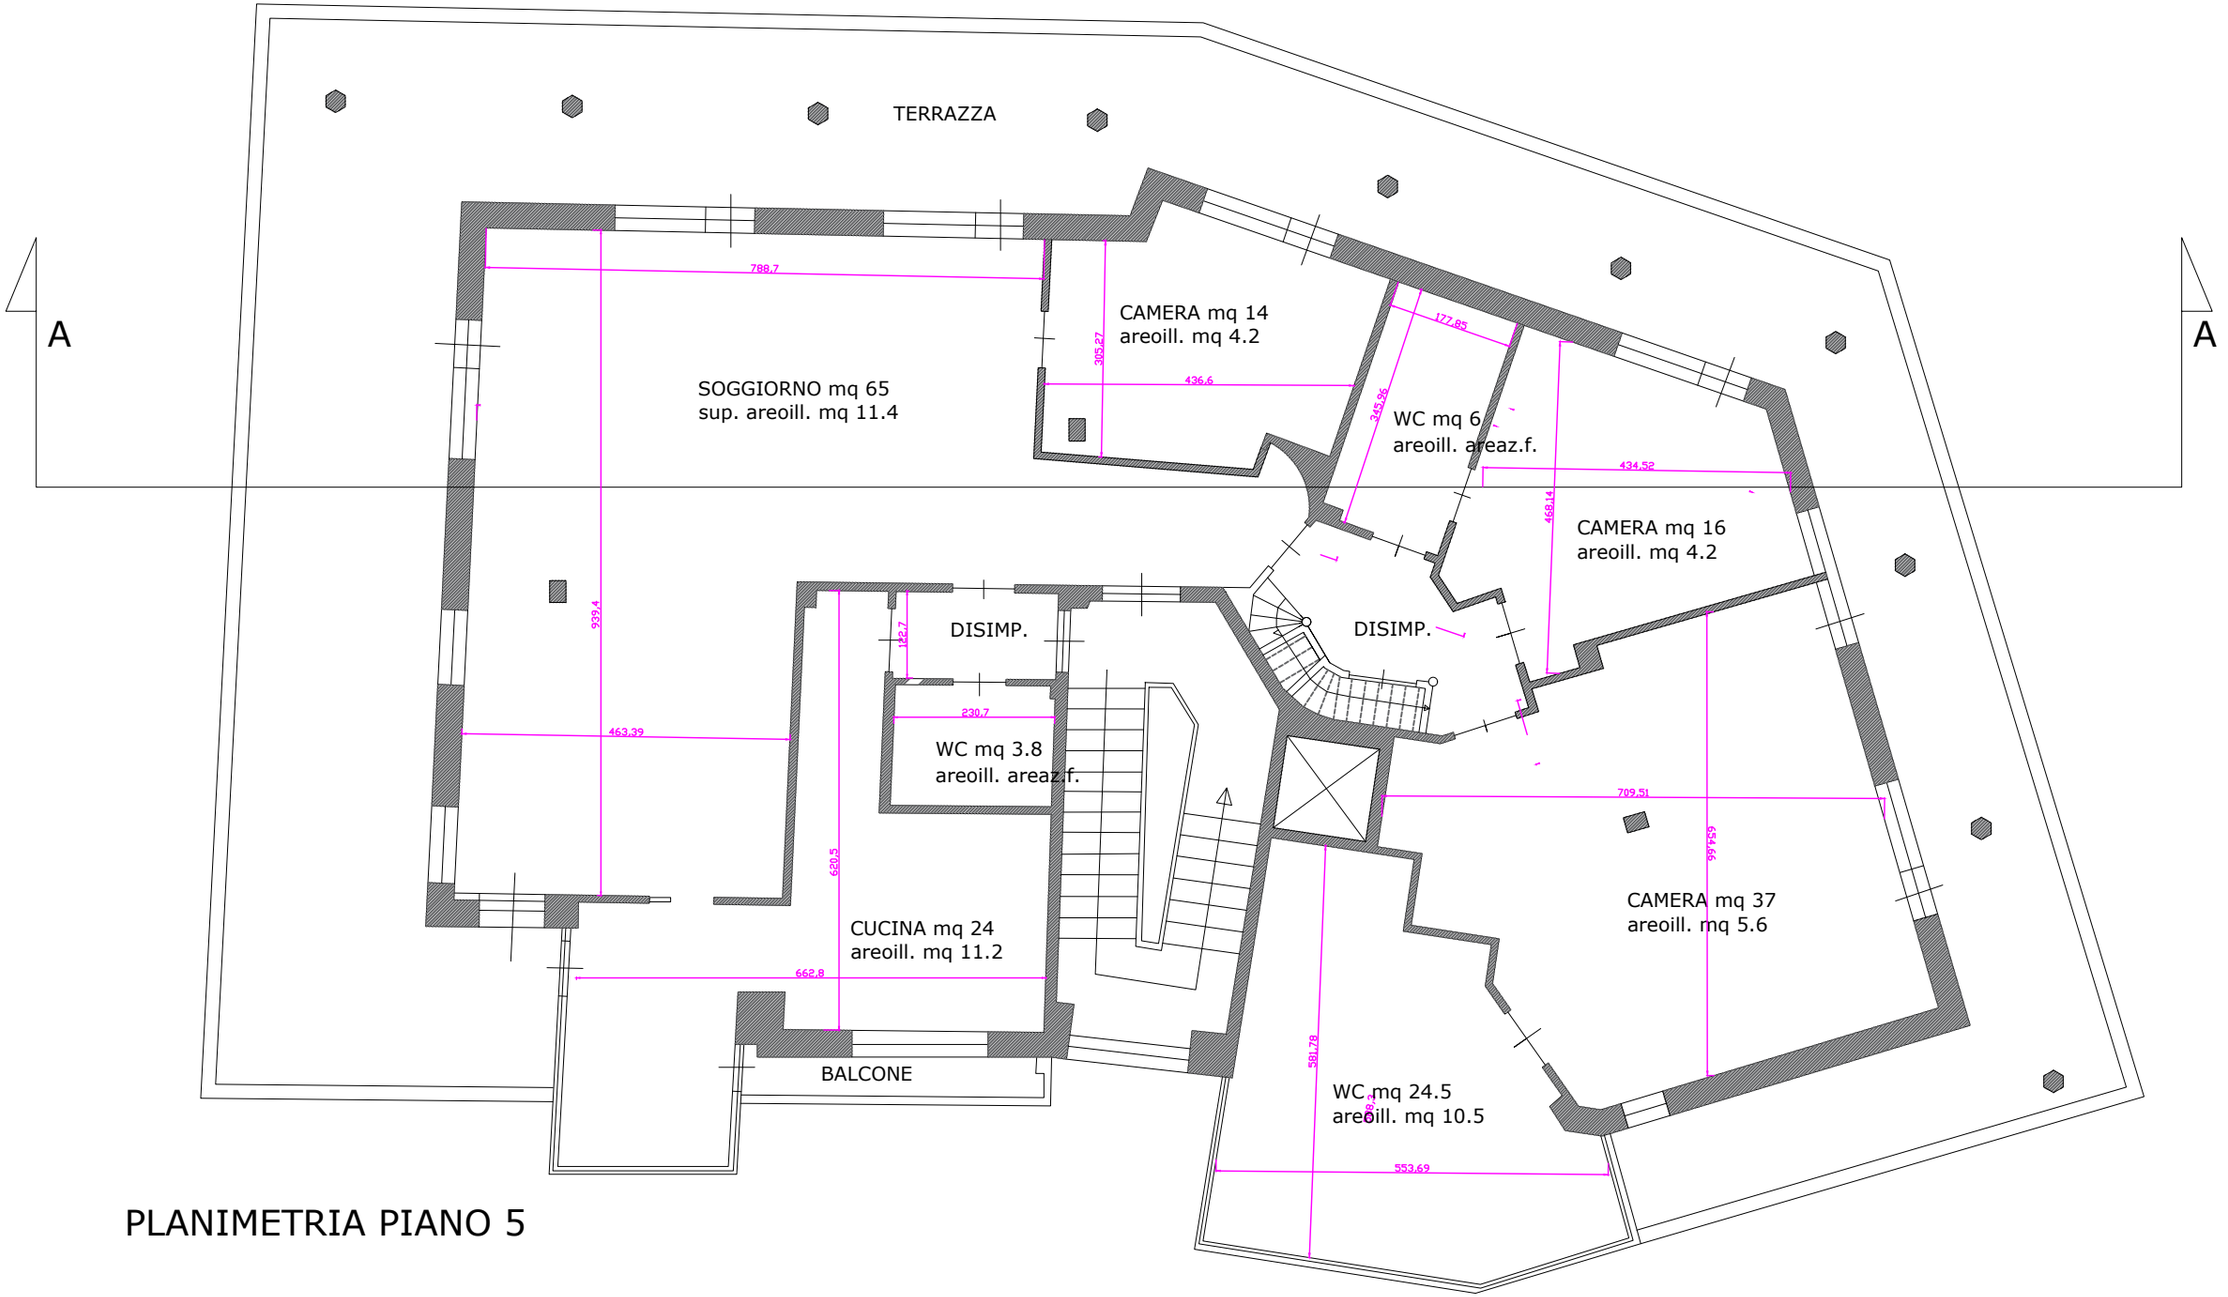

PLANIMETRIA PIANO 5